PRINCIPESCHETS
TOEKOMSTBOOM TEN OPZICHTE VAN GEBOUW

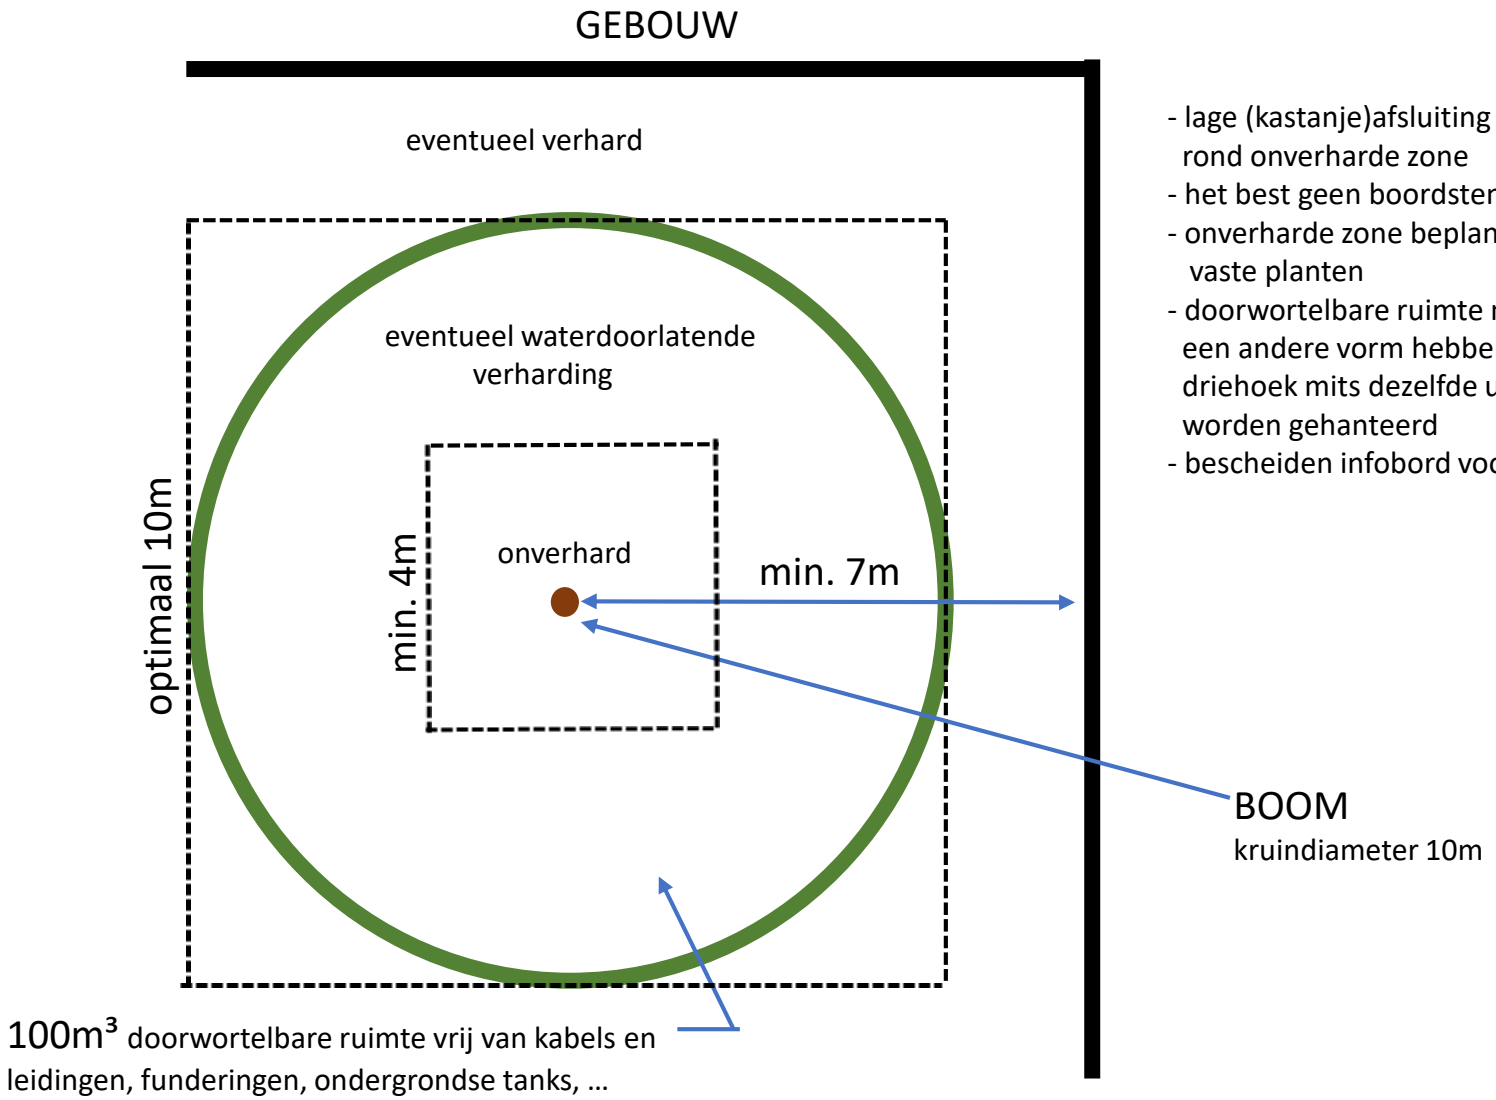

- lage (kastanje)afsluiting plaatsen rond onverharde zone
- het best geen boordstenen plaatsen
- onverharde zone beplanten met vaste planten
- doorwortelbare ruimte mag ook een andere vorm hebben, bv. cirkel, driehoek mits dezelfde uitgangspunten worden gehanteerd
- bescheiden infobord voorzien